



ZAŁĄCZNIK NR 1

MIESZKANIE NR 39

2 pokoje, aneks kuchenny,

łazienka, przedpokój,

7 piętro


Powierzchnia użytkowa 51,01 m²



→ a.matejek@matejek.pl

→ tel. 603 222 780

RZUT POZIOMY/SKALA 1:100

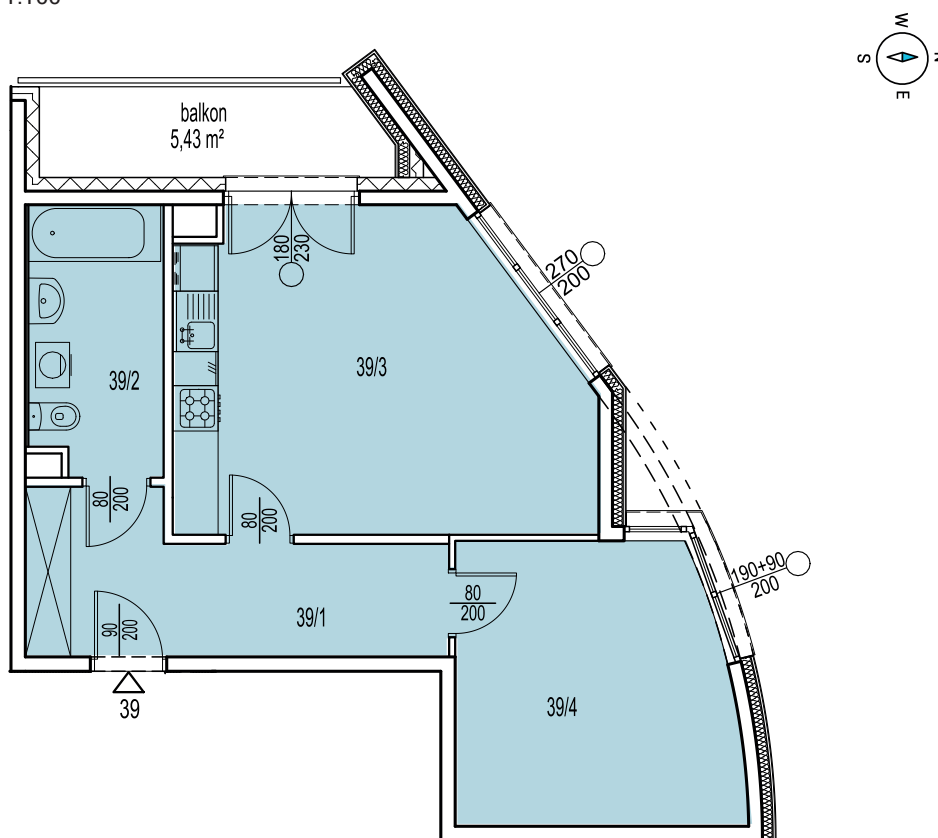

PODOBNE MIESZKANIA

8 15 21

ZESTAWIENIE POWIERZCHNI POMIESZCZEŃ

Lp.	pomieszczenie	pow. użytkowa [m ²]
39/1	Przedpokój	9,62
39/2	Łazienka	6,33
39/3	Pokój + aneks kuchenny	21,68
39/4	Pokój	13,38
mieszkanie nr 39 [2 pok.]		51,01

ORIENTACJA/SKALA 1:1300

