



ZAŁĄCZNIK NR 1

### LOKAL USŁUGOWY NR 1

1 pomieszczenie użytkowe, WC

parter


**Powierzchnia użytkowa 74,55 m<sup>2</sup>**



→ [a.matejek@matejek.pl](mailto:a.matejek@matejek.pl)

→ tel. 603 222 780

RZUT POZIOMY/SKALA 1:100

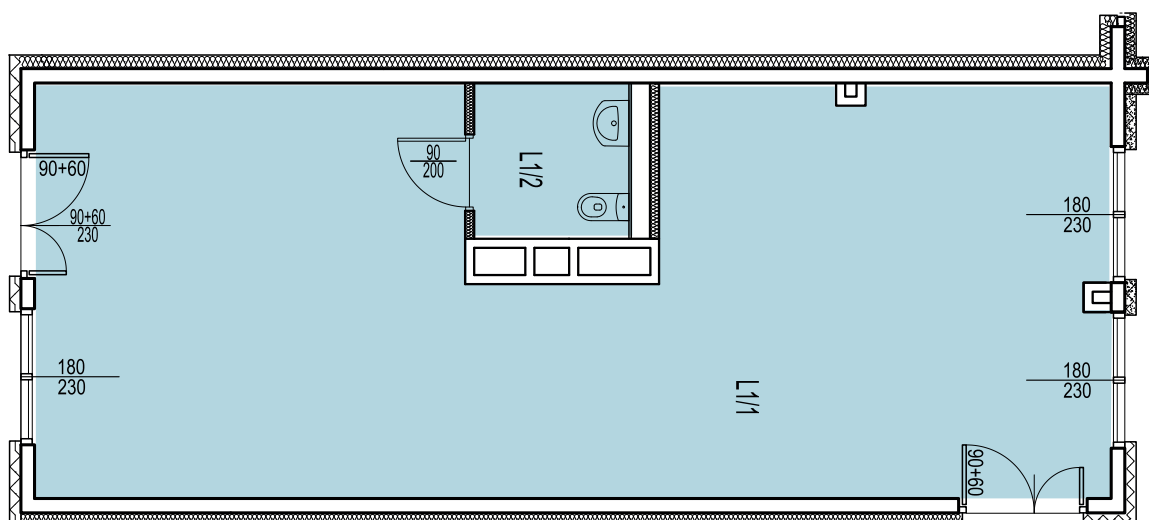

ORIENTACJA/SKALA 1:1300

### ZESTAWIENIE POWIERZCHNI POMIESZCZEŃ

Lp.	pomieszczenie	pow. użytkowa [m <sup>2</sup> ]
L1/1	Pomieszczenie użytkowe	70,46
L1/2	WC	4,09
lokal usługowy nr 1 [1 p.u.]		74,55

LOKAL USŁUGOWY NR 1

