



ZAŁĄCZNIK NR 1

LOKAL USŁUGOWY NR 2

3 pomieszczenia użytkowe,
WC dla niepełnosprawnych,
pomieszczenie porządkowe
parter


Powierzchnia użytkowa 333,83 m²



→ a.matejek@matejek.pl

→ tel. 603 222 780

RZUT POZIOMY/SKALA 1:200

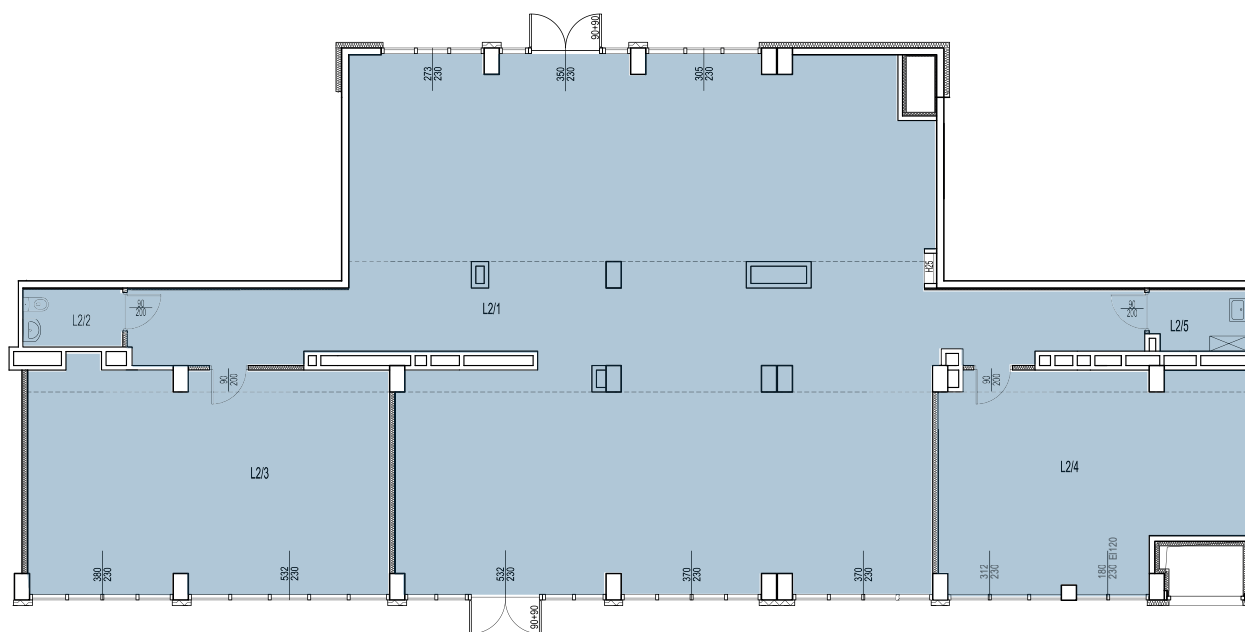

ORIENTACJA/SKALA 1:1300

ZESTAWIENIE POWIERZCHNI POMIESZCZEŃ

Lp.	pomieszczenie	pow. użytkowa [m ²]
L2/1	Pomieszczenie użytkowe	225,76
L2/2	WC niepełnosprawnych	4,14
L2/3	Pomieszczenie użytkowe	55,90
L2/4	Pomieszczenie użytkowe	43,80
L2/5	Pomieszczenie porządkowe	4,23
lokal usługowy nr 2 [3 p.u.]		333,83

LOKAL USŁUGOWY NR 2

